

ΕΦΗΜΕΡΙΣ ΤΗΣ ΚΥΒΕΡΝΗΣΕΩΣ
ΤΗΣ ΕΛΛΗΝΙΚΗΣ ΔΗΜΟΚΡΑΤΙΑΣ

ΑΘΗΝΑ 18 ΟΚΤΩΒΡΙΟΥ 1990	ΤΕΥΧΟΣ ΤΕΤΑΡΤΟ	ΑΡΙΘΜΟΣ ΦΥΛΛΟΥ 578

ΠΕΡΙΕΧΟΜΕΝΑ

ΑΝΑΔΑΣΩΣΕΙΣ

ΑΠΟΦΑΣΕΙΣ

Αριθ. 2159 (1)

Κήρυξη ως αναδασωτέας εκτάσεως 672 τ.μ. στη θέση «Ψωρίλα» του Δήμου Αχαρνών του Νομού Αττικής.

Ο ΝΟΜΑΡΧΗΣ ΑΝΑΤ. ΑΤΤΙΚΗΣ

Έχοντας υπόψη:

1. Τις διατάξεις του Ν. 3200/55 «περί Διοικητικής Αποκεντρώσεως» όπως αυτές τροποποιήθηκαν μεταγενέστερα με το Ν.Δ. 532/70.

2. Τις διατάξεις του Ν.Δ. 1147/1972 «περί Διοικήσεως μείζονος Πρωτευούσης» σε συνδυασμό με τις όμοιες του 711/72 Β.Δ.

3. Τις διατάξεις της παρ. 3 του άρθρου 117 του Συντάγματος της Χώρας».

4. Τις διατάξεις του Ν. 998/79 «περί προστασίας των Δασών και των Δασικών εν γένει εκτάσεων της Χώρας» και ειδικότερα:

α) Του άρθρου 41 παρ. 1.

β) Του άρθρου 38 παρ. 1.

5. Τις διαταγές του Υπουργείου Γεωργίας:

α) 160417/1180/8.7.80 «περί οδηγιών για τις αναδασωτέες εκτάσεις».

β) 182447/3049/24.9.80

6. Την 2875/13.7.90 πρόταση του Δασαρχείου Πάρνηθας σχετικά με την κήρυξη ως αναδασωτέας, της αναφερομένης στο θέμα εκτάσεως, αποφασίζουμε:

Κηρύσσουμε αναδασωτέα με σκοπό τη διατήρηση του χαρακτήρα της δασικής εκτάσεως, της οποίας η δασική βλάστηση καταστράφηκε με παράνομη καλλιέργεια οπωροφόρων δένδρων κηπευτικών, τοποθέτηση προκατασκευασμένου παρανόμου κτίσματος, ώστε να αποκλεισθεί η διάθεσή της για άλλο προορισμό, την ιδιωτική δασική έκταση, εμβαδού εξακοσίων εβδομήντα δύο (672) τετραγωνικών μέτρων που βρίσκεται στη θέση «Ψωρίλα» Δήμου Αχαρνών Νομού Αττικής και προσδιορίζεται από τα στοιχεία Α, Β, Γ, Δ, Ε, Ζ, Α όπως φαίνονται στο συνημμένο διάγραμμα το οποίο αποτελεί αναπόσπαστο μέρος της αποφάσεως αυτής και έχει όρια:

Ανατολικά: Με ιδιωτική δασική έκταση.

Δυτικά: Με οδό Μαυρομιχάλη.

Βόρεια: Με ιδιωτική δασική έκταση.

Νότια: Με αγροτική έκταση.

Η απόφαση αυτή να δημοσιευθεί στην Εφημερίδα της Κυβερνήσεως.

Αγία Παρασκευή, 11 Σεπτεμβρίου 1990

Ο Νομάρχης

ΧΡΗΣΤΟΣ ΓΟΥΛΑΣ

1258/76

64

ΠΡΟΣΑΡΤΑΤΑΙ
Στην αριθ. 9159/11-9-90
απόφασή μας
Αγ. Παρασκευή 11-9-1990
Ο Νομάρχης
Τ.Σ. ΥΠΟΓΡΑΦΗ
ΧΡΗΣΤΟΣ ΓΟΥΛΑΣ

ΑΠΟΣΠΑΣΜΑ
α) Φύλλο χάρτη 6435/6
β) κλίμακα 1:5000
γ) Στοιχεία έκτασης που προστίθεται κηρυχθεί αναδασωτέα
1) Θέση: Ψωρίλα
2) Περιφέρεια: Δήμου Αχαρνών
3) Στοιχεία: ΑΒΓΔΕΖΑ εμβαδόν (0,672) στρ.
4) Λόγος: Η αυθαίρετη τοποθέτηση τσιμεντένιας οικίας μέσα στην Ιδιωτική Δασική Έκταση λιβάδια κωνοφόρων και σποράς δένδρων

Θεωρήθηκε
Αχαρνές 10-7-1990
Ο Δασάρχης Πάρνηθας

Γεώργιος ...
Δασολόγος με α' βαθμό

ΑΚΡΙΒΕΣ ΑΝΤΙΓΡΑΦΟ
Το Γραφείο Γραμματείας
Αγ. Παρασκευή 11-9-90
Θεοδώρα Εξάρχου
Τεχ/γος Δασοπονίας

ΑΠΑΛΛΟΤΡΙΩΣΕΙΣ

ΑΠΟΦΑΣΕΙΣ

Αριθ. 1065 (2)

Καθορισμός ορίων αιγιαλού – παραλίας και δημιουργία ζώνης παραλίας στη θέση «Όρμος Λιβάδι» τμήμα XII επαρχίας Κυνουρίας Ν. Αρκαδίας.

Ο ΝΟΜΑΡΧΗΣ ΑΡΚΑΔΙΑΣ

Έχοντας υπόψη:

1. Τα άρθρα 1 μέχρι και 7 του Α.Ν. 2344/40 «περί αιγιαλού και παραλίας», όπως τροποποιήθηκαν και συνεπληρώθηκαν με το άρθρο 13 του Ν. 1078/1980 και το άρθρο 23 του Ν. 1337/83.

2. Την παρ. 9 του άρθρου 1 του Κεφ. Β' της 0208/181/26.4.82 (Φ.Ε.Κ. 214/82 τ.Β') κοινής απόφασης των Υπουργών Προεδρίας και Οικονομικών (Αναμόρφωση συλλογικών οργάνων) Γνωμοδοτικής και αποφασιστικής αρμοδιότητας του Υπουργείου Οικονομικών και Π.Δ. 284/88 άρθρο 100).

3. Την παρ. Γ του άρθρου 1 του Ν. 3200/55 «περί Διοικητικής αποκέντρωσης» σε συνδυασμό με το από 28.6.1955 Β. Δ/γμα, το 704/70 Β. Δ/μα και το άρθρο 1 του Π.Δ. 71/84 και 347/1986 (μεταβίβαση αρμοδιοτήτων του Υπουργού Οικονομικών στους Νομάρχες).

4. Την από 9.3.1989 έκθεση της Επιτροπής του άρθρου 74 του Π.Δ. 636/77 που καθόρισε τα όρια αιγιαλού – παραλίας στη θέση «Όρμος Λιβάδι» Τμήμα XII επαρχίας Κυνουρίας στο Τοπογραφικό Διάγραμμα με κλίμακα 1/500 που συντάχθηκε από το μηχανικό Σπύρο Τσούχη το Φεβρουάριο του 1986 και θεωρήθηκε από τη Δ.Τ.Υ.Ν. Αρκαδίας στις 13.2.1989 και που συνοδεύει την έκθεση.

5. Τη σύμφωνη γνώμη Γ.Ε.Ν. όπως τη διατύπωσε στο Α2/Ινβ/128/544.5/383/90/1974/13.6.90 έγγραφό του.

6. Το 2135/25.9.90 έγγραφο της Δ.Τ.ΥΝ. Αρκαδίας, αποφασίζουμε:

Επικυρώνουμε την από 9.3.1989 έκθεση της Επιτροπής του άρθρου 74 του Π.Δ. 636/77 καθώς και το τοπογραφικό διάγραμμα με κλίμακα 1/500 που τη συνοδεύει όπως αυτό συντάχθηκε από το μηχανικό Σπύρο Τσούχη το Φεβρουάριο του 1986 και θεωρήθηκε από τη Δ.Τ.Υ.Ν. Ν.Αρκαδίας στις 13.2.89 με τα οποία καθορίζονται από την Επιτροπή στη θέση «Όρμος Λιβάδι» τμήμα XII της Επαρχίας Κυνουρίας.

1. Η οριογραμμή του αιγιαλού με κόκκινη συνεχή γραμμή (πολυγωνική).

2. Η οριογραμμή της παραλίας με κίτρινη συνεχή πολυγωνική γραμμή στη ζώνη της οποίας υπάρχουν κτίσματα.

3. Η ζώνη παραλίας.

Η παρούσα να δημοσιευθεί μαζί με την από 9.3.89 έκθεση της Επιτροπής και το τοπογραφικό διάγραμμα στην Εφημερίδα της Κυβερνήσεως, σύμφωνα με τις διατάξεις του άρθρου 13 του Ν. 1078/1983.

Τρίπολη, 2 Οκτωβρίου 1990

Ο Νομάρχης

ΓΡΗΓ. ΑΠΟΣΤΟΛΑΚΟΣ

ΕΚΘΕΣΗ

Καθορισμού Ορίων Αιγιαλού και Παραλίας στη θέση Όρμος Λιβάδι (Τμήμα XII) της Επαρχίας Κυνουρίας της Επιτροπής του άρθρου 74 του Π.Δ. 636/77.

Στο Λεωνίδιο Κυνουρίας οι υπογράφοντες:

α) Νεκτάριος Κ. Δικαίος, ΠΕΙ/Α, Προϊστάμενος ΔΟΥ Λεωνιδίου.

β) Γεώργιος Δημόπουλος, Α'β. Τοπ/φος Μηχ/κός αναπληρωτής του Δ/ντού Τ.Υ.Ν. Αρκαδίας – Μέλος – Το τακτικό μέλος κωλύετο κατά τη συνεδρίαση της Επιτροπής.

γ) Δημήτριος Κυμπούρης, Υποπλ/ρχος, Λιμενάρχης Λ.Σ. Ναυπλίου, Μέλος που αποτελούμε την Επιτροπή Καθορισμού των ορίων του Αιγιαλού σύμφωνα με το άρθρο 74 του Π.Δ. 636/77 και την υπ' αριθ. 1856/18.4.84 Απόφαση του Νομάρχη Αρκαδίας (παράγρ. Ι Άρθρου 63 του Π.Δ. 636/77) συγκεντρωθήκαμε, μετά από πρόσκληση του Προέδρου της Επιτροπής και πήγαμε στην ανωτέρω αναφερομένη περιοχή στις 9.3.89.

Αφού λάβαμε υπόψη:

1) Το 635/28.2.89 έγγραφο της Δ/νσης Τεχνικών Υπηρεσιών Νομού Αρκαδίας με το οποίο ζητείται ο καθορισμός των Ορίων του Αιγιαλού και της Παραλίας στην περιοχή Όρμου Λιβάδι (Τμήμα XII) της Επαρχίας Κυνουρίας.

2) Το Τοπογραφικό και Υψομετρικό διάγραμμα σε μία πινακίδα με κλίμακα 1:500 (σύμφωνα με το άρθρο 20 του Π.Δ. 696/74) που συντάχθηκε το Φεβρουάριο 1986 από το Μηχανικό Σπύρο Τσούχη και θεωρήθηκε από τη Δ/νση Τεχνικών Υπηρεσιών Νομού Αρκαδίας στις 13.2.89.

3) Τις διατάξεις του Α.Ν. 2344/40 όπως έχει τροποποιηθεί μέχρι σήμερα και ισχύει τώρα.

4) Την αντίληψη που σχηματίσαμε από τη μεταβίβαση επί τόπου για το πλάτος της βρεχόμενης ζώνης της ξηράς και για τα υπόλοιπα συναφή στοιχεία ήτοι:

α) Τη μορφολογία της περιοχής.

β) Την κατάσταση της ακτής.

γ) Την κατάσταση του θαλασσίου χώρου.

δ) Τη μη ύπαρξη θαλασσίων ρευμάτων και παλιρροιών.

ε) Τις επικρατούσες καιρικές συνθήκες.

στ) Την ειδική διαμόρφωση της Παραλίας.

5) Το γεγονός ότι στην περιοχή δεν υπάρχουν προσχώσεις ούτε είναι εμφανές ότι ο αιγιαλός είναι διαφορετικός από αυτόν που υπήρχε στο παρελθόν και συνεπώς δεν υφίσταται παλαιός αιγιαλός, αποφασίζουμε:

Καθορίζουμε επί του ανωτέρω Τοπογραφικού και Υψομετρικού διαγράμματος με κλίμακα 1:500 σε μία πινακίδα όπως συντάχθηκε από τον Σπύρο Τσούχη, Πολ/κό Μηχανικό το Φεβρουάριο 1986 και θεωρήθηκε στις 13.2.89 από τη Δ.Τ.Υ.Ν. Αρκαδίας.

α) Την Οριογραμμή του Αιγιαλού με κόκκινη συνεχή πολυγωνική γραμμή από το σημείο 1 έως το σημείο 22, της οποίας οι ανωτέρω κορυφές εξασφαλίζονται από σταθερά σημεία και οι Γεωγραφικές Συντ/νες των κορυφών είναι γραμμένες στο τέλος του Σχεδίου.

β) Για λόγους Συγκοινωνίας, Εξωραϊστικούς και λοιπούς Κοινωφελείς σκοπούς, την οριογραμμή της παραλίας στη ζώνη της οποίας υπάρχουν κτίσματα με συνεχή κίτρινη πολυγωνική γραμμή από το σημείο Γ' έως το σημείο 22 της οποίας οι κορυφές εξασφαλίζονται από την οριογραμμή του Αιγιαλού σε σταθερή απόσταση 10,00 μέτρων και σταθερά σημεία και οι Γεωγραφικές Συντ/νες είναι γραμμένες στο τέλος του σχεδίου.

γ) Ότι καθορίζεται ζώνη παραλίας επειδή δεν εξυπηρετούνται οι σκοποί της παραγράφου 1 του άρθρου 7 του Α.Ν. 2344/40.

Λεωνίδιο, 9 Μαρτίου 1990

Ο Πρόεδρος

ΝΕΚΤΑΡΙΟΣ ΔΙΚΑΙΟΣ

Τα Μέλη

ΓΕΩΡΓ. ΔΗΜΟΠΟΥΛΟΣ, ΔΗΜ. ΚΥΜΠΟΥΡΗΣ

ΓΕΝΙΚΗ ΟΡΙΖΟΝΤΙΟΓΡΑΦΙΑ ΚΛ 1:5000

(η θέση σημειώνεται με κόκκινο χρώμα)

ΤΟΠΟΘΕΣΙΑ ΠΕΤΡΑ

ΛΙΒΑΔΙ

ΤΟΠΟΓΡΑΦΙΚΟ ΔΙΑΓΡΑΜΜΑ

ΚΑΘΟΡΙΣΜΟΥ ΟΡΙΩΝ ΑΙΓΙΑΛΟΥ - ΠΑΡΑΛΙΑΣ

ΠΕΡΙΟΧΗ: ΟΡΜΟΣ ΛΙΒΑΔΙ

ΕΝΔΙΑΦΕΡΟΜΕΝΟΣ: Ν.Γ. ΑΡΚΑΔΙΑΣ

ΔΗΜΟΣ: -

ΕΠΑΡΧΙΑ: -

ΑΡΜΟΔΙΑ ΟΙΚ. ΕΦΟΡΙΑ: ΛΕΩΝΙΔΙΟΥ

ΝΟΜΑΡΧΙΑ: ΑΡΚΑΔΙΑΣ

ΚΛΙΜΑΚΑ 1:500

ΤΜΗΜΑ XII

ΤΡΙΓΩΝΟΜΕΤΡΙΚΗ ΕΞΑΡΤΗΣΗ: ΚΡΑΤΙΚΟ ΤΡΙΓΩΝΟΜΕΤΡΙΚΟ ΔΙΚΤΥΟ Γ.Υ.Σ.

ΥΨΟΜΕΤΡΙΚΗ ΑΦΕΤΗΡΙΑ: ΚΡΑΤΙΚΟ ΤΡΙΓΩΝΟΜΕΤΡΙΚΟ ΔΙΚΤΥΟ Γ.Υ.Σ.

ΚΕΝΤΡΟΥ ΦΥΛΛΟΥ ΧΑΡΤΟΥ: -

Φ: 37,15 Λ: 0 45

ΜΕΘΟΔΟΣ ΑΠΟΤΥΠΩΣΕΩΣ: ΤΑΧΥΜΕΤΡΙΑ

ΧΡΟΝΟΛΟΓΙΑ ΑΠΟΤΥΠΩΣΕΩΣ: ΦΕΒΡΟΥΑΡΙΟΣ 1988

Τρίπολη 13-2-89
Ο Μηχ/κος Δ/ντ. Έργου

ΥΠΟΜΝΗΜΑ ΣΥΜΒΟΛΩΝ:

ΑΜΜΟΥΔΙΑ

ΚΤΙΣΜΑΤΑ

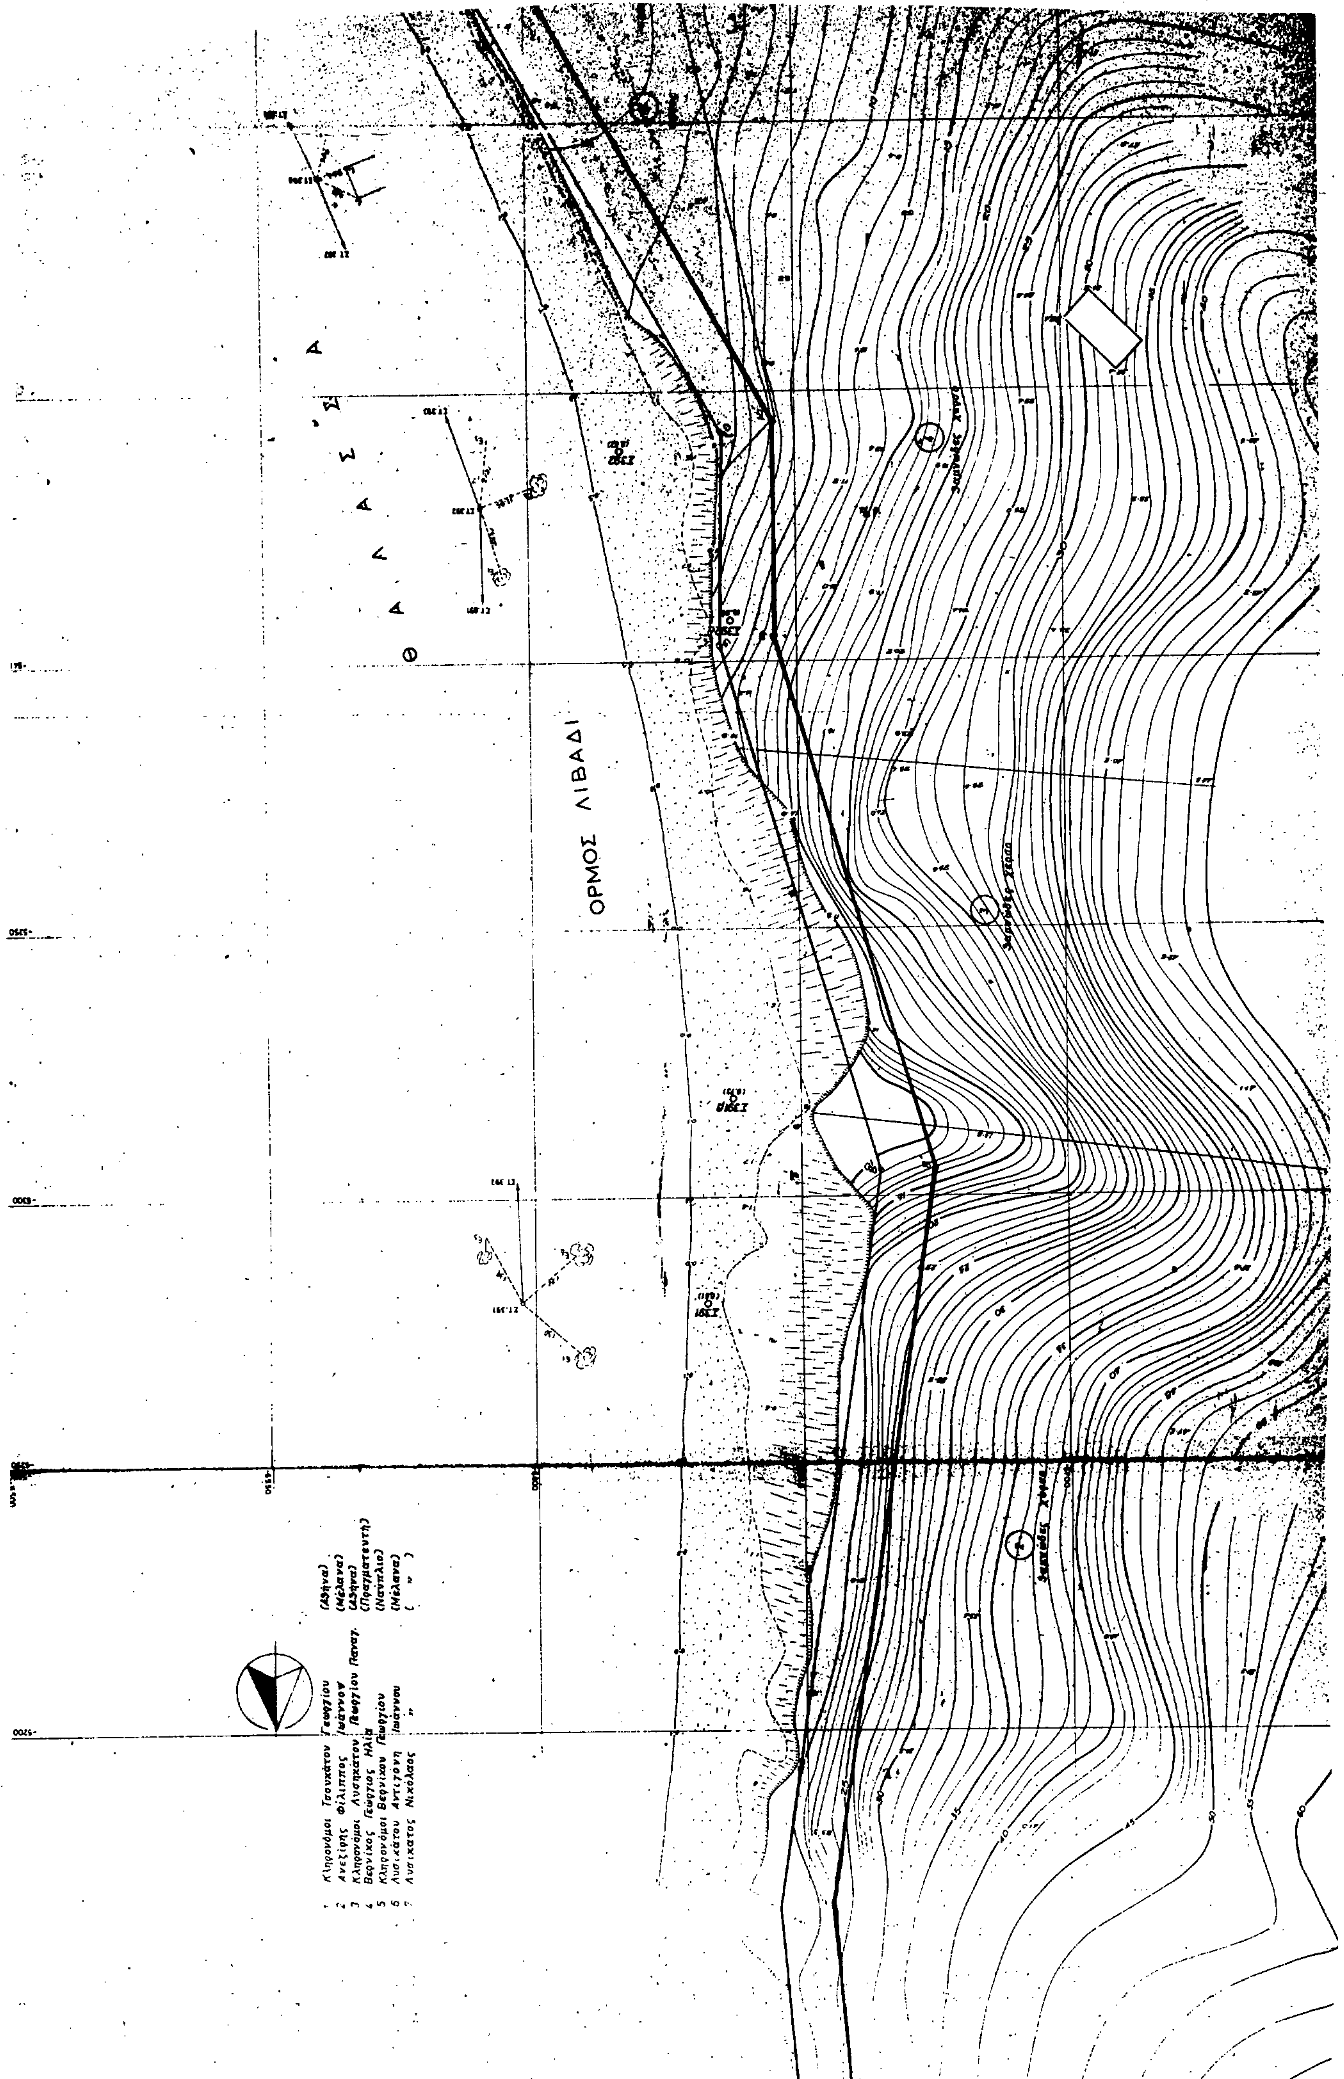
Ελέγχθηκε από την Τ.Υ.Ν. Αρκαδίας.

Μηχ/κός με Α' β.

ΜΕΛΕΤΗΤΗΣ ΜΗΧΑΝΙΚΟΣ

ΣΠΥΡΟΣ ΧΡ. ΤΣΟΥΚΗΣ
ΔΙΠΛΩΜ. ΠΟΛΙΤΙΚΟΣ ΜΗΧΑΝΙΚΟΣ
ΜΗΤΡ. 12713

ΑΝΑΔΟΧΟΣ: ΣΠΥΡΟΣ ΤΣΟΥΚΗΣ

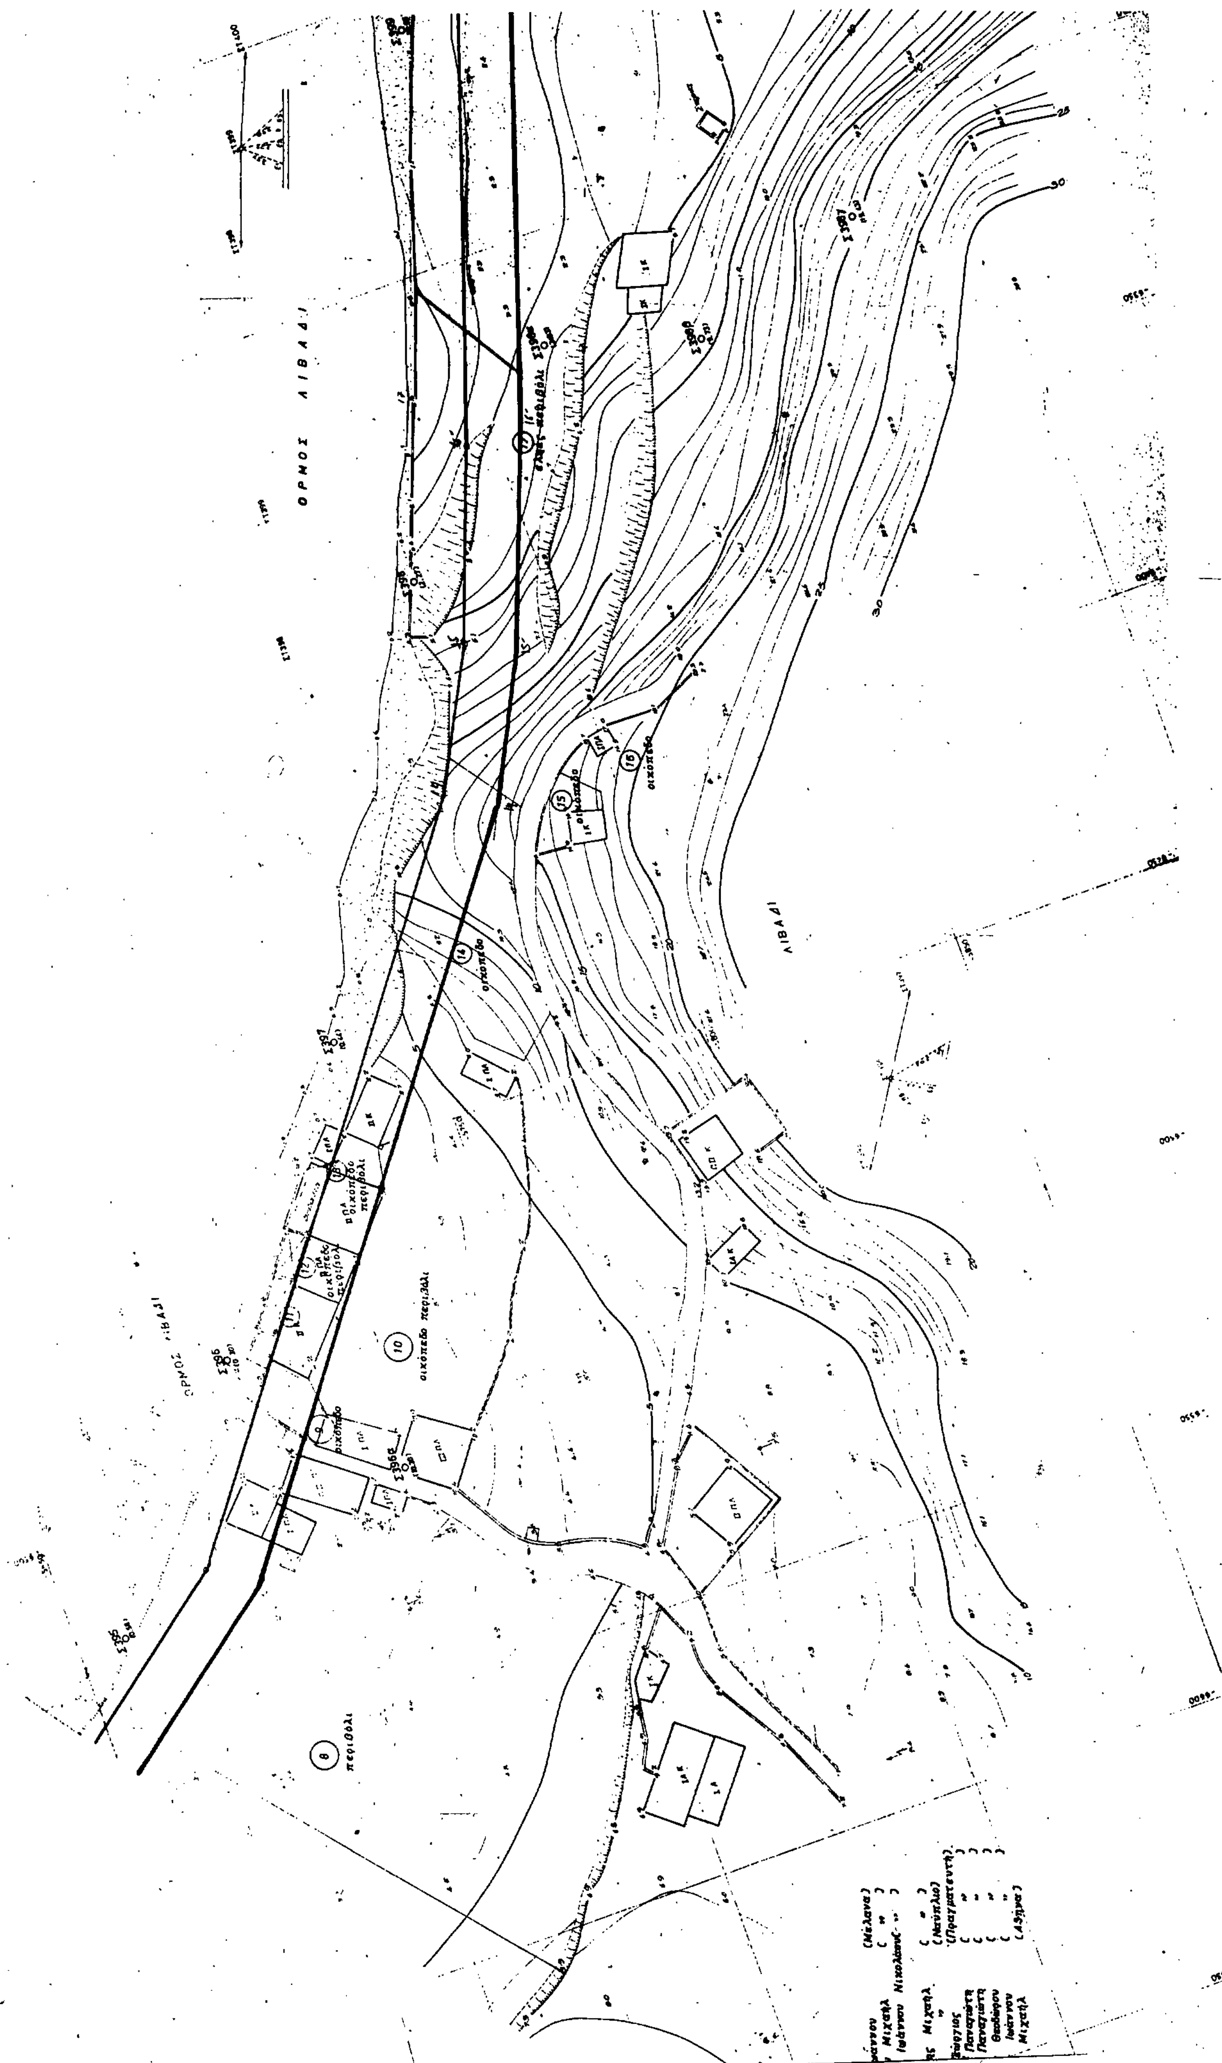

ΘΑΛΑΣΣΑ
ΟΡΜΟΣ ΛΙΒΑΔΙ
1 Κληρονόμοι Τσουκάτου Γεωργίου (Αθήνα)
2 Ανεζίρης Φίλιππος Ιωάννου (Μέλανα)
3 Κληρονόμοι Λυσικάτου Γεωργίου Παναγ. (Αθήνα)
4 Βερνίκος Γεώργιος Ηλία (Πραγματευτή)
5 Κληρονόμοι Βερνίκου Γεωργίου (Ναύπλιο)
6 Λυσικάτου Αντιγόνη Ιωάννου (Μέλανα)
7 Λυσικατος Νικόλαος " (")

ΠΙΝΑΚΑΣ ΣΥΝΤΕΤΑΓΜΕΝΩΝ

ΑΙΓΙΑΛΟΣ			ΠΑΡΑΛΙΑ		
α/α	x	ψ	α/α	x	ψ
1.	-6609,41	-4856,72	1'	-6618,14	-4862,31
2	-6575,27	-4888,95	2'	-6590,52	-4888,38
3	-6644,48	-4945,37	3'	-6653,62	-4940,23
4	-6648,19	-4985,78	4'	-6658,41	-4986,22
5.	-6640,25	-5026,23	5'	-6650,51	-5026,78
6	-6650,28	-5105,45	6'	-6660,28	-5105,59
7	-6644,33	-5117,41	7'	-6654,33	-5111,41
8	-6664,92	-5304,62	8'	-6675,22	-5305,39
9	-6635,27	-5402,98	9'	-6645,56	-5404,58
10	-6636,03	-5442,47	10'	-6645,98	-5445,74
11	-6566,65	-5564,95	11'	-6575,53	-5568,95
12	-6546,25	-5634,96	12'	-6555,39	-5640,54
13	-6514,00	-5677,00	13'	-6520,75	-5685,00
14	-6392,53	-5769,27	14'	-6398,00	-5777,00
15	-6367,12	-5781,84	15'	-6325,00	-5790,50
16	-6332,77	-5794,79	16'	-6338,00	-5806,00
17	-6161,97	-5852,03	17'	-6165,11	-5861,48
18	-6103,21	-5864,04	18'	-6103,07	-5874,02
19	-6027,92	-5845,94	19'	-6022,50	-5854,50
20	-6001,50	-5821,54	20'	-5998,00	-5834,00
21	-5966,07	-5820,62	21'	-5965,25	-5830,75
22	-5935,74	-5814,72	22'	-5936,50	-5825,00

περιβόλι 6
περιβόλι 7

8 Λυσίκατος Ηλίας Ιωάννου
9 Κληρονόμοι Λυσικάτου Μιχαήλ
10 Κληρονόμοι Θεριάκου Ιωάννου Νικολ
11 Άγνωστος
12 Λυσίκατος Παναγιώτης Μιχαήλ
13 " Ανδρέας "
14 Τσουκάτος Μιχαήλ Γεώργιος
15 Τρικούλη Στέλλα Χήρα Παναγιώτη
16 Τρικούλης Θεόδωρος Παναγιώτη
17 Ζαρόκωστας Κων/νος Θεοδώρου
18 Μπουφνάκης Νικόλαος Ιωάννου
19 Κληρονόμοι Τσουκάτου Μιχαήλ


ΟΡΜΟΣ ΛΙΒΑΔΙ
ΛΙΒΑΔΙ
οικόπεδο περιβόλι
περιβόλι

ΟΡΜΟΣ ΛΙΒΑΔΙ

Σ402

Σ401

Σ400

Σ400α

(19) χέρσο

(20)

(21)

(22) περιβόλι

(23) αγρός

(24) αγρός

(25) ελιές

ΥΠΟΜΝΗΜΑ ΕΠΙΤΡΟΠΗΣ

1. Το παρόν τοπογραφικό διάγραμμα συνοδεύει την από 9-3-89 έκθεση της επιτροπής καθορισμού των ορίων του αιγιαλού (άρθρο 74 Π.Δ. 636/77)
2. (κόκκινη) 1.2....22 οριογραμμή αιγιαλού
   (κίτρινη) 1.2....22' --- παραλίας
3. Οι κορυφές των οριογραμμών εξασφαλίζονται με ορθογώνιες συντεταγμένες (χ.ψ)
4. Υπάρχουν κτίσματα στην ζώνη της παραλίας

20	Τσουχάτος Αναστάσιος Γεωργίου	(Αμερική)
21	Λυσικάτου Μεταξία Νικολάου	(Αυστραλία)
22	Κληρονόμοι Ζαφόχωστα Μιχαήλ Παναγιώτη	(Πραγματευτή)
23	Λυσικάτος Ιωάννης Δημητρίου	(Αμερική)
24	›› Σωτήριος ››	(Θεσ/κη)
25	Ζαφόχωστας Γεώργιος Μιχαήλ	(Πραγματευτή)

Ο ΠΡΟΕΔΡΟΣ

Νεκτάριος Δίκαιος
Εφορίας Πειρ/Α

ΤΑ ΜΕΛΗ

1. Γεώργιος Διακόπουλος
Τοπ. Μηχ. Α.Ε.

2. Δημήτριος Σ...
Υποπλοίαρχος Λ.Σ.